T.9S., R.38E.

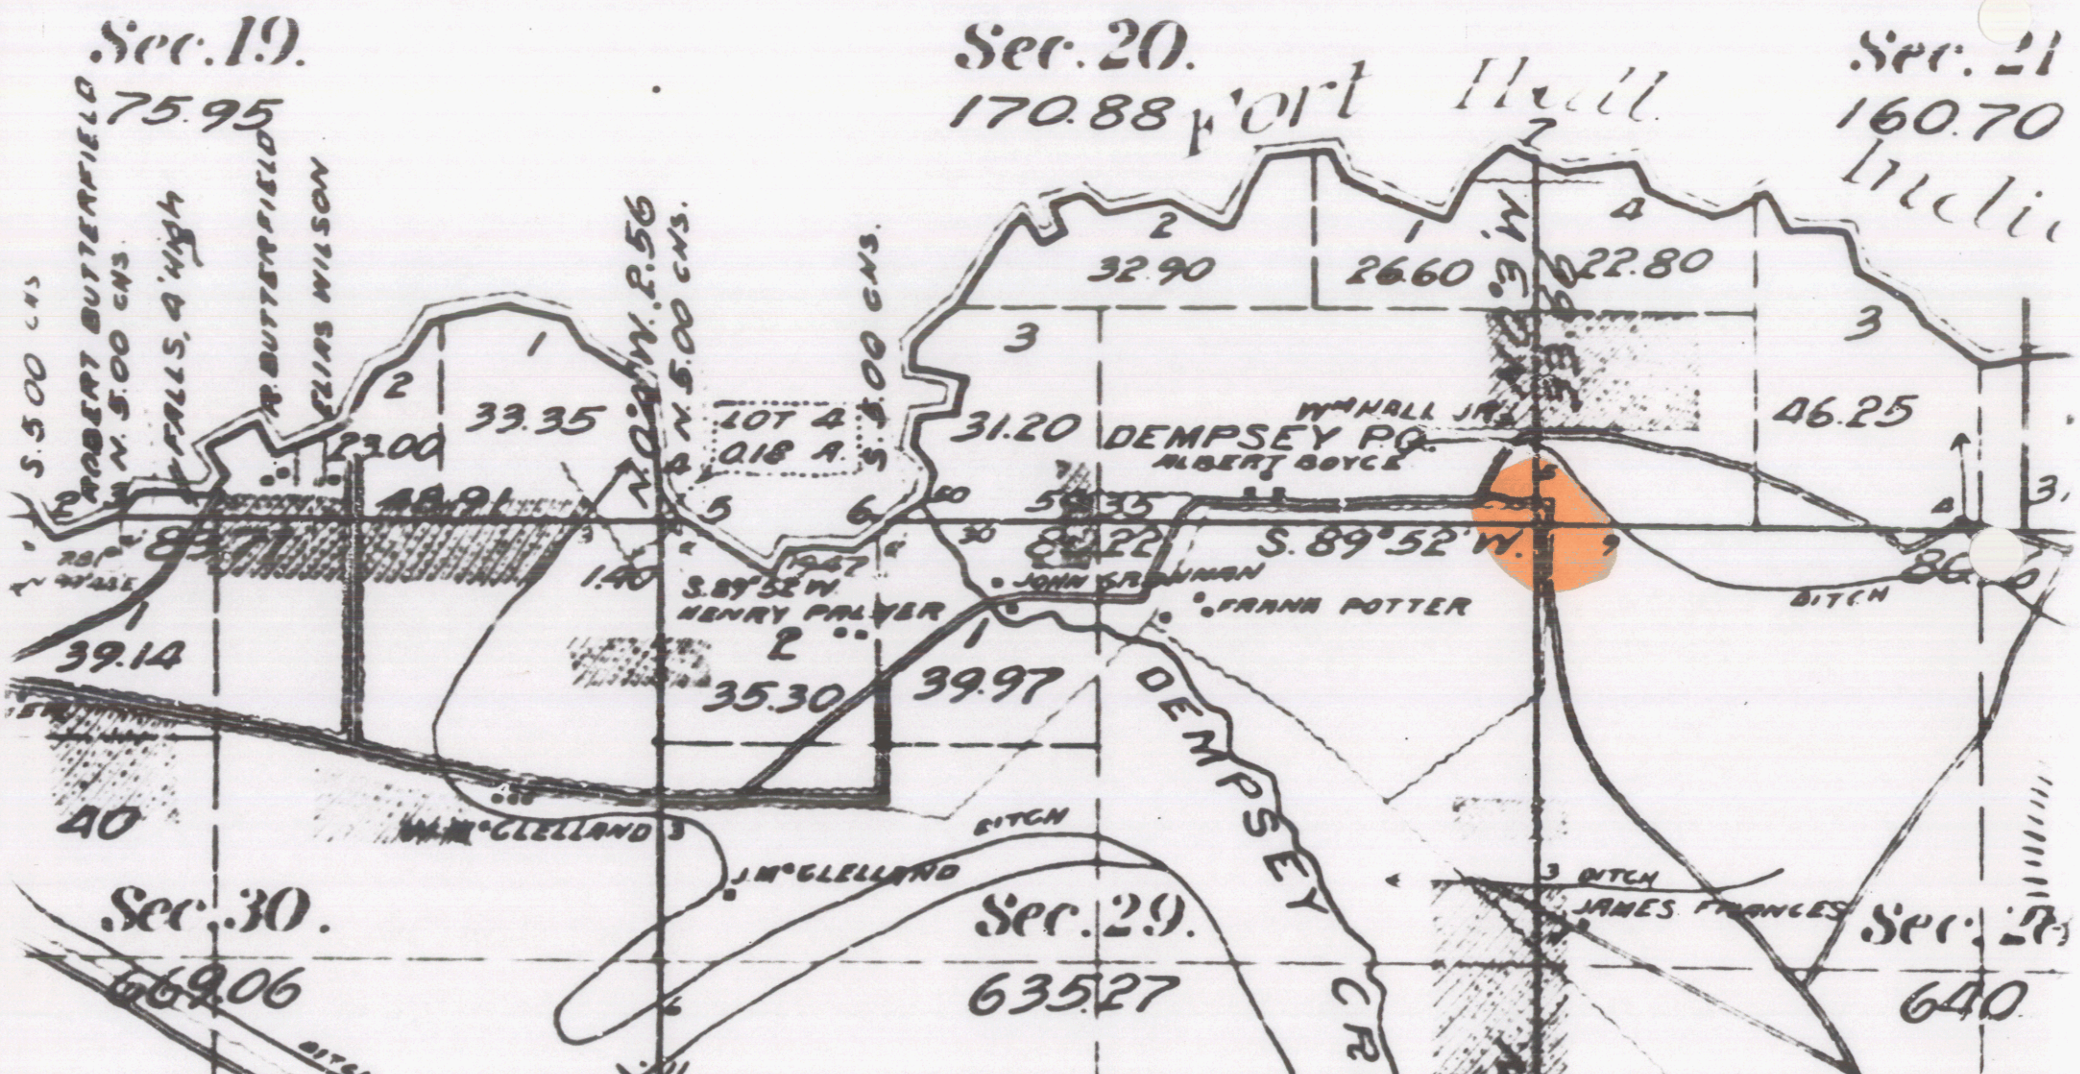

Sec. 19.
75.95
S. 5.00 CHS
ROBERT BUTTERFIELD
N. 5.00 CHS.
FALLS, 4' HIGH
R. BUTTERFIELD
ELIAS WILSON
23.00
48.91
33.35
89.71
39.14
40
N. 0°4' W. 2.56
N. 5.00 CHS.
LOT 4
0.18 A.
S. 5.00 CHS.
1.40
S. 89°52' W.
19.47
HENRY PALMER
35.30
W. M. McCLELLAND
J. McCLELLAND
Sec. 30.
669.06
DITCH
Sec. 20.
170.88
Fort Hall
32.90
26.60
22.80
31.20
DEMPSEY P.O.
WM HALL JR.
ALBERT BOYCE
59.35
60.22
S. 89°52' W.
JOHN GRANMAN
FRANK POTTER
39.97
DEMPSEY CR.
DITCH
JAMES FRANCES
Sec. 29.
635.27
46.25
Sec. 21
160.70
Indian
Sec. 28
640