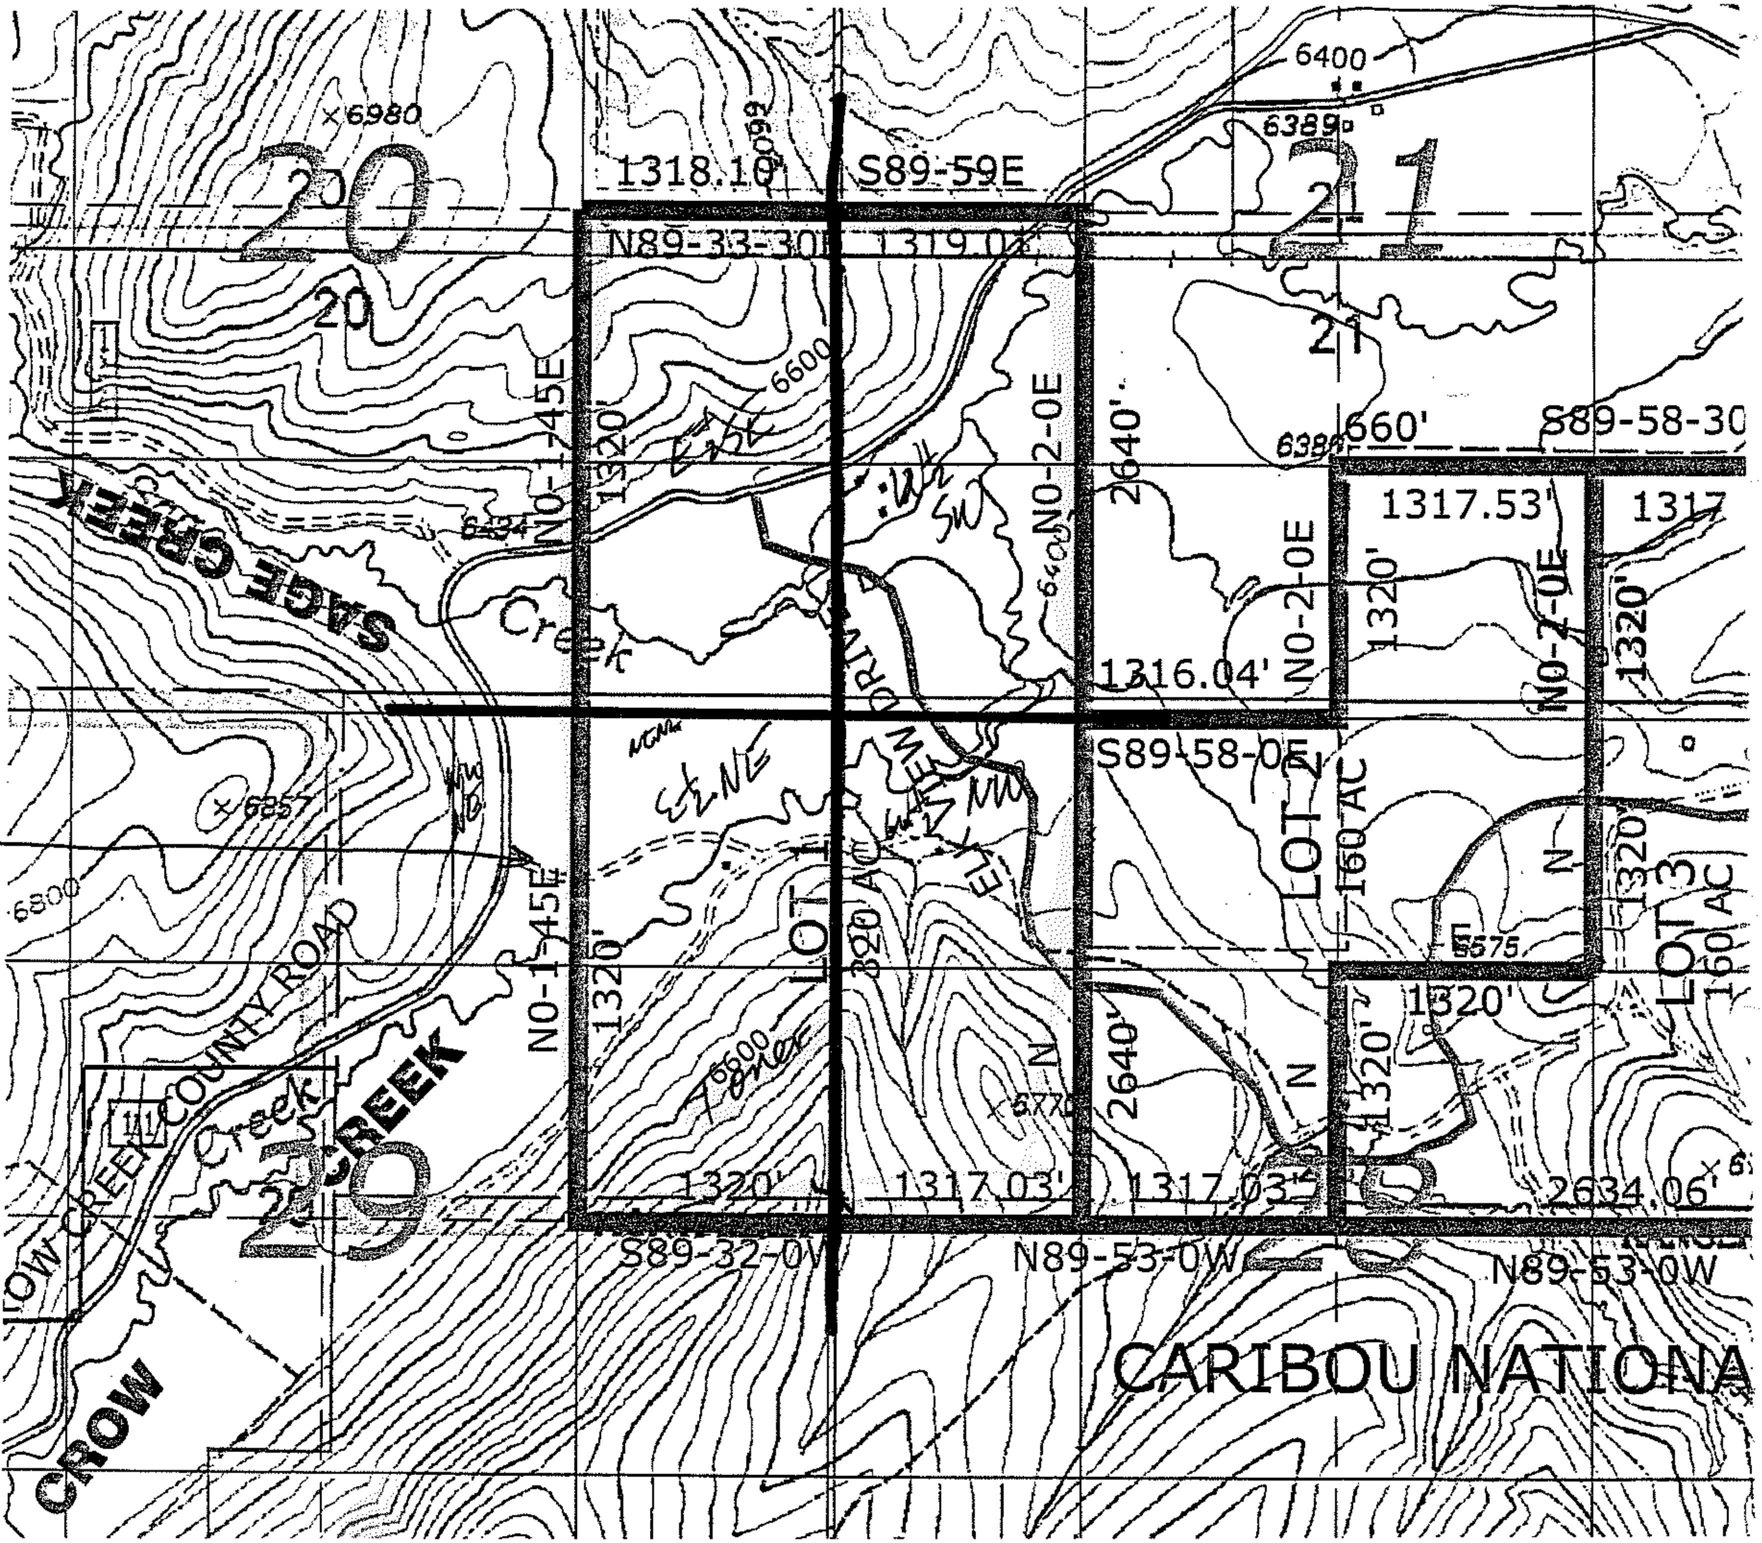

20
20
21
21
29
28
×6980
6400
6389
6600
6600
6388
6434
×6857
6800
6575
×6770
1318.10'
S89-59E
N89-33-30E
1319.04'
660'
S89-58-30
1317.53'
1317
N0-1-45E
N0-1-45E
1320'
1320'
N0-2-0E
N0-2-0E
N0-2-0E
N0-2-0E
2640'
2640'
1316.04'
S89-58-0E
LOT 1
320 AC
LOT 2
160 AC
LOT 3
160 AC
1320'
1320'
1320'
1320'
1320'
N
N
N
N
1320'
1317.03'
1317.03'
2634.06'
S89-32-0W
N89-53-0W
N89-53-0W
CARIBOU NATIONA
SAGE CREEK
Creek
CROW CREEK
Creek
CROW CREEK COUNTY ROAD
111
ELK VIEW DRIVE
East
Wk SW
E½NE
NENE
NWNE
E½NW
Lower

POB
for
rter's
2-track
easement

OCT 9 2005