EXHIBIT "A"

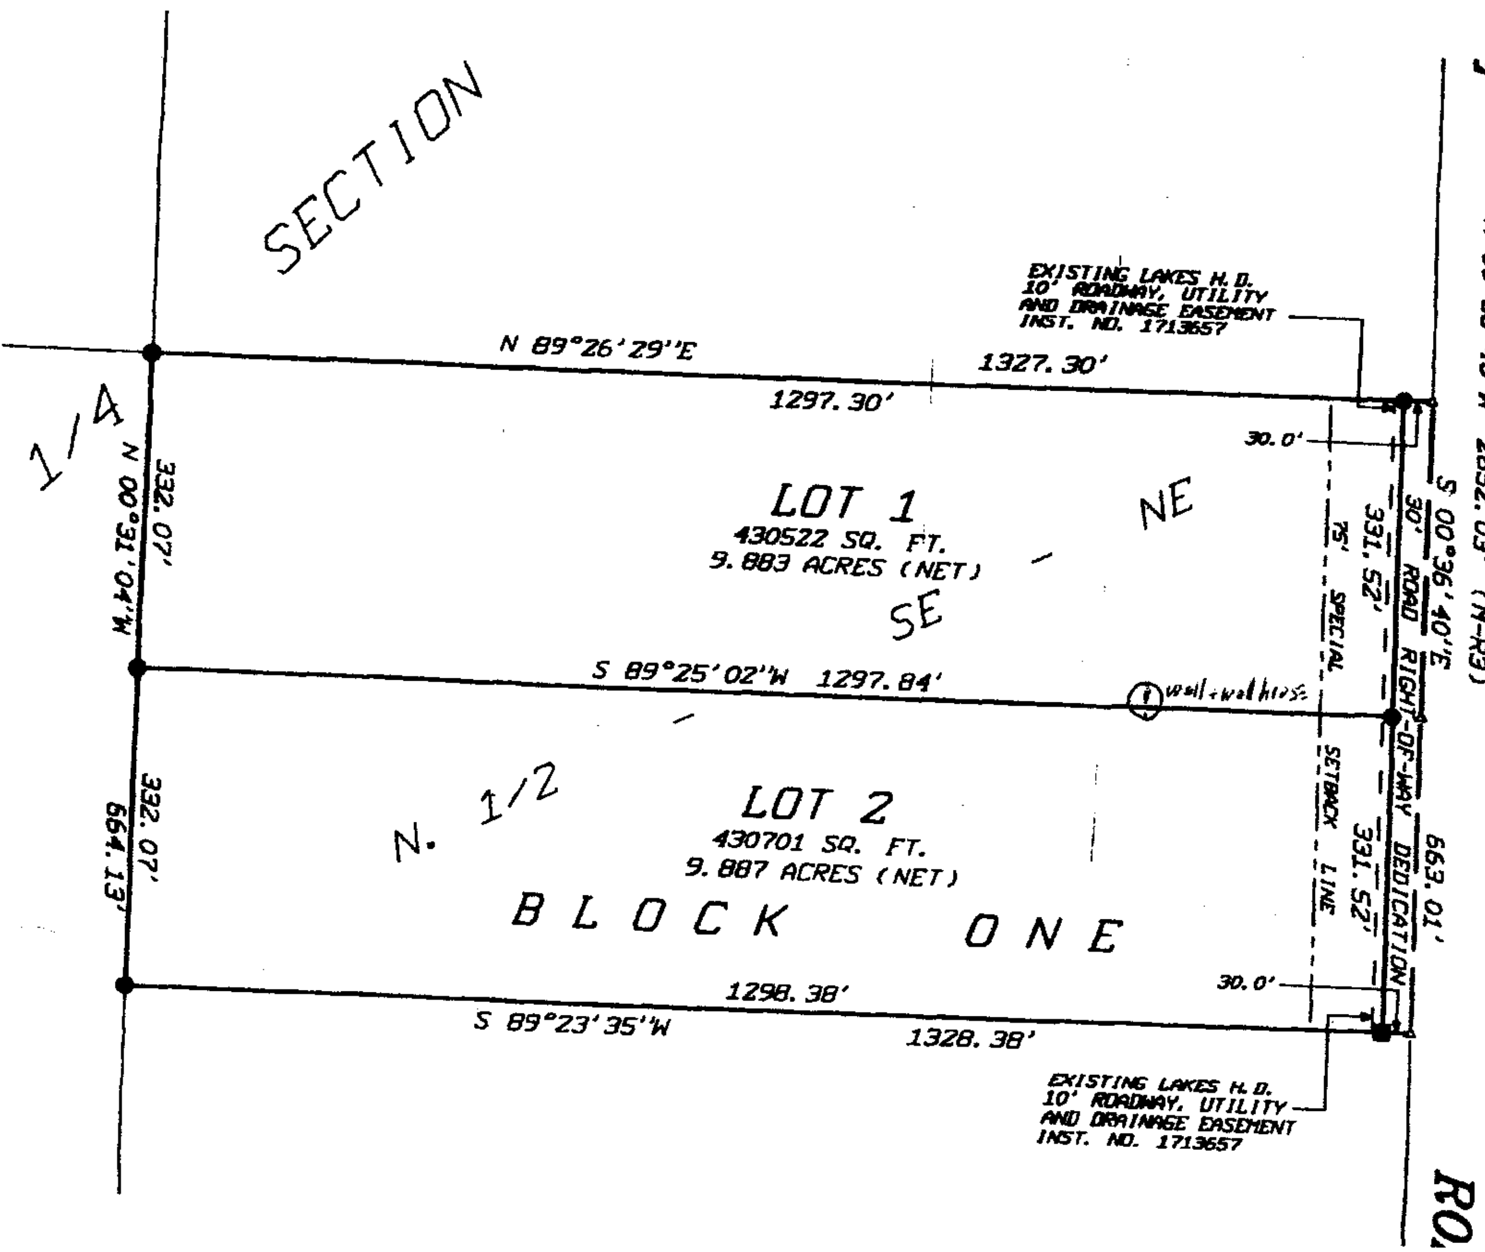
SECTION
1/4
N. 1/2
SE
NE
EXISTING LAKES H.D.
10' ROADWAY, UTILITY
AND DRAINAGE EASEMENT
INST. NO. 1713657
N 89°26'29"E
1327.30'
1297.30'
30.0'
LOT 1
430522 SQ. FT.
9.883 ACRES (NET)
N 00°31'04"W
332.07'
S 00°36'40"E
N 00°36'40"W 2652.03' (M-R3)
331.52'
30' ROAD RIGHT-OF-WAY DEDICATION
75' SPECIAL SETBACK LINE
S 89°25'02"W 1297.84'
well + well house
LOT 2
430701 SQ. FT.
9.887 ACRES (NET)
332.07'
664.13'
331.52'
663.01'
BLOCK ONE
30.0'
1298.38'
S 89°23'35"W
1328.38'
EXISTING LAKES H.D.
10' ROADWAY, UTILITY
AND DRAINAGE EASEMENT
INST. NO. 1713657
RO.